


札幌市詳細図

平面図




縦断図

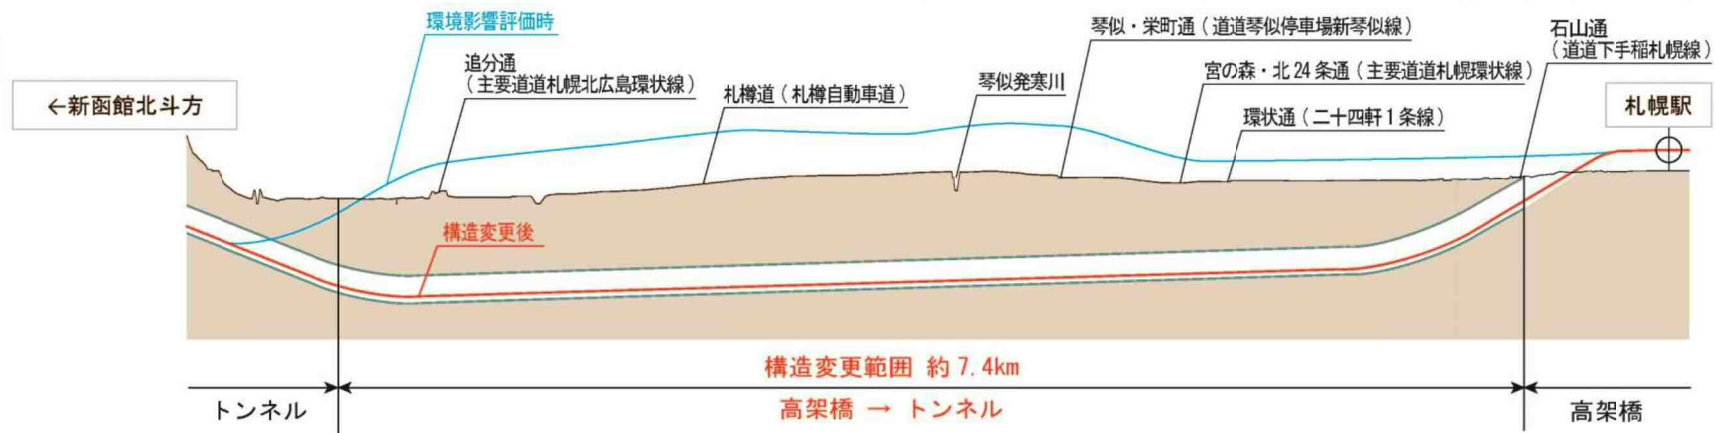


札幌市詳細図


手稲区

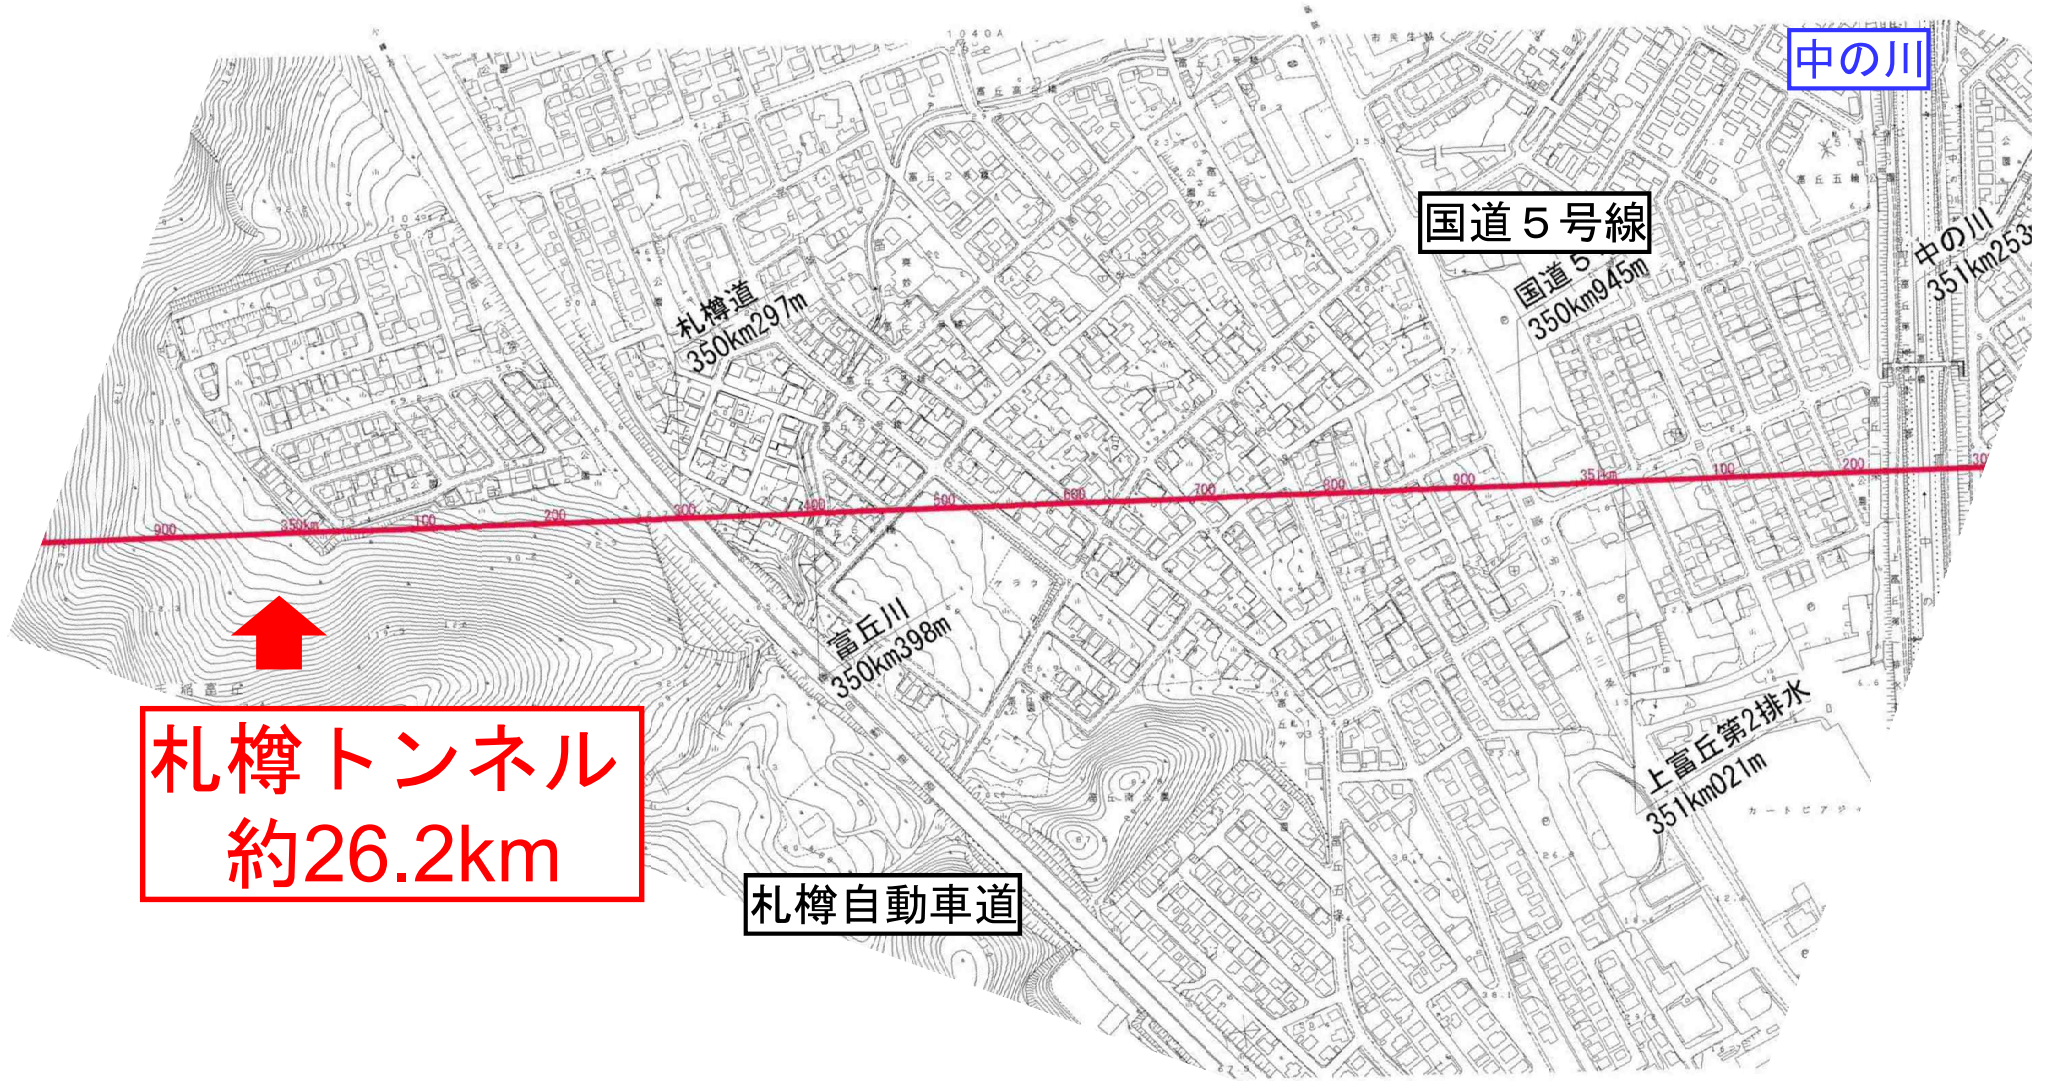

札幌市詳細図

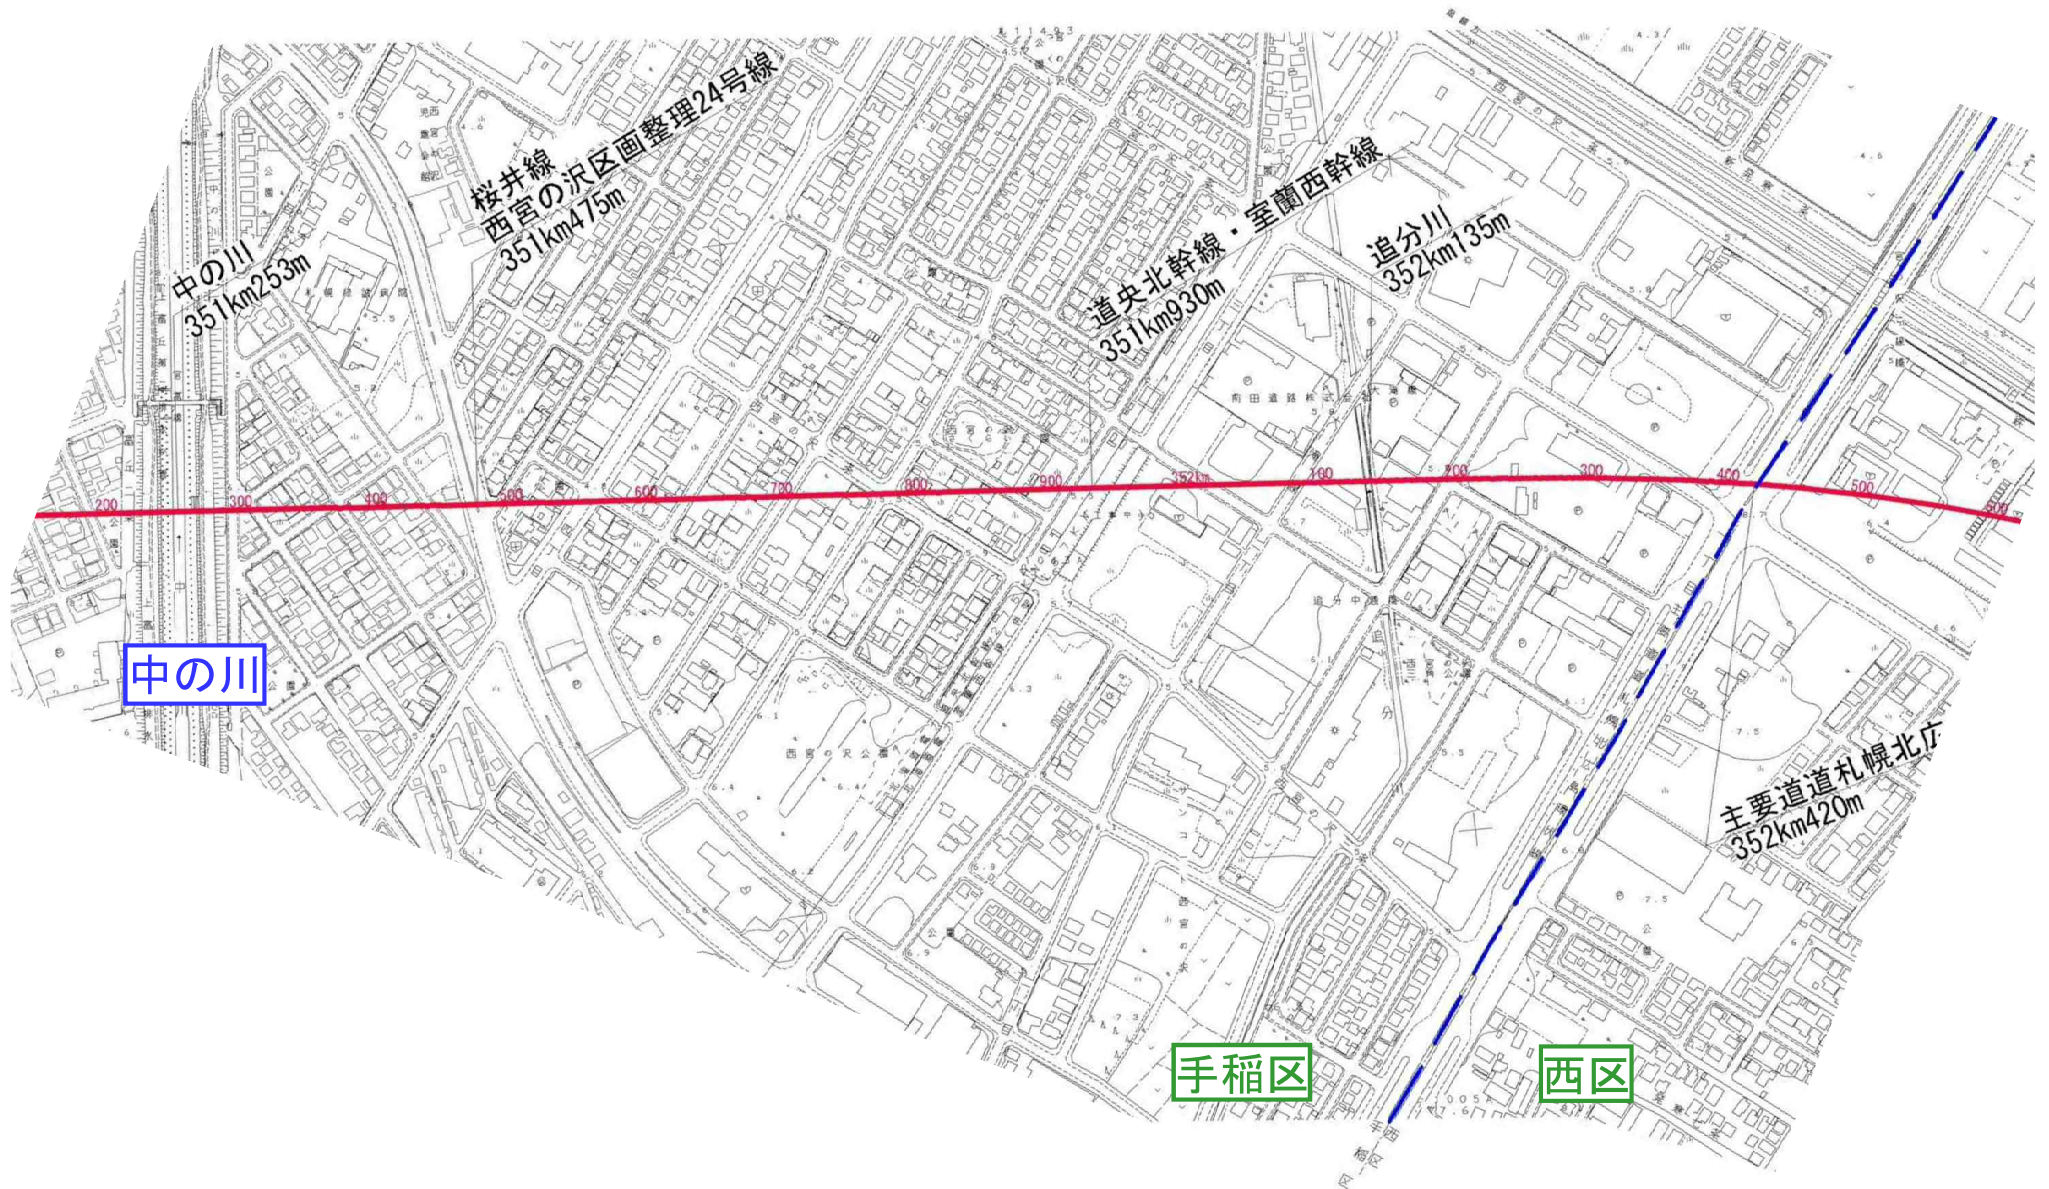


札幌市詳細図

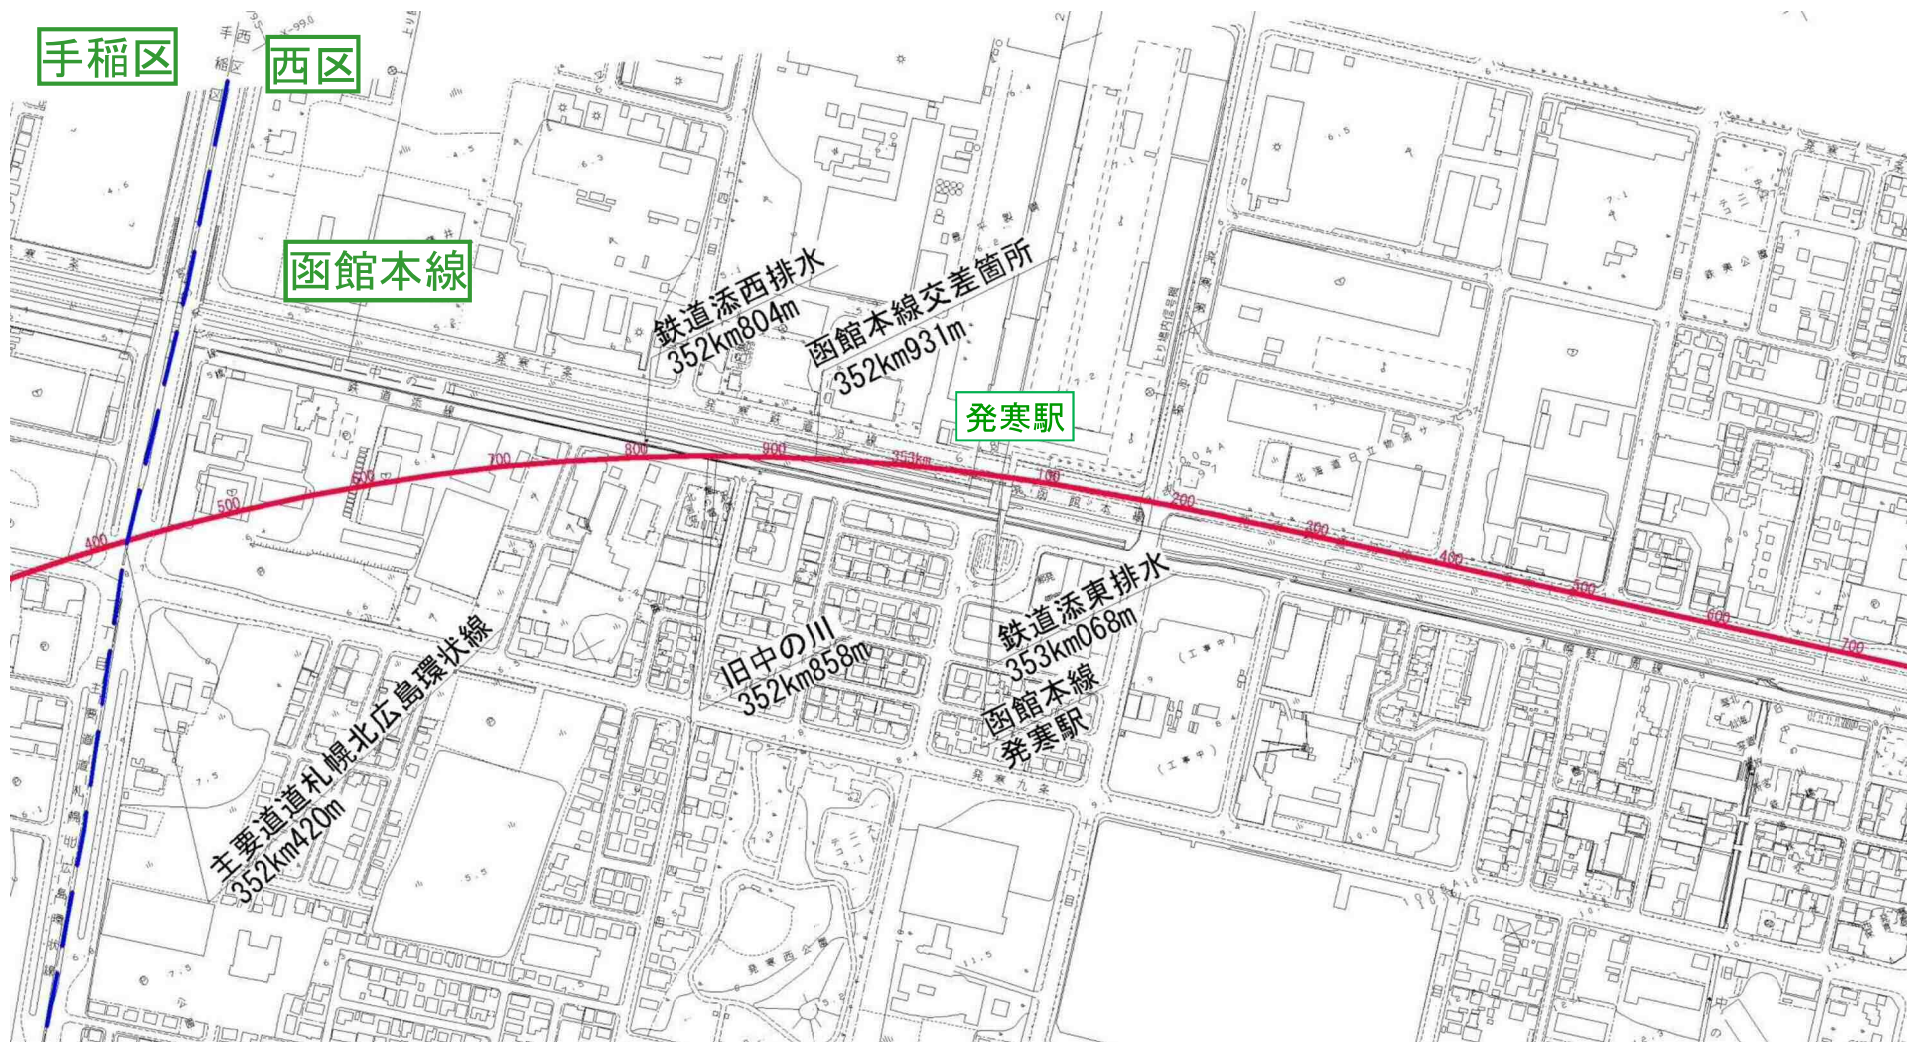


札幌市詳細図




札幌市詳細図

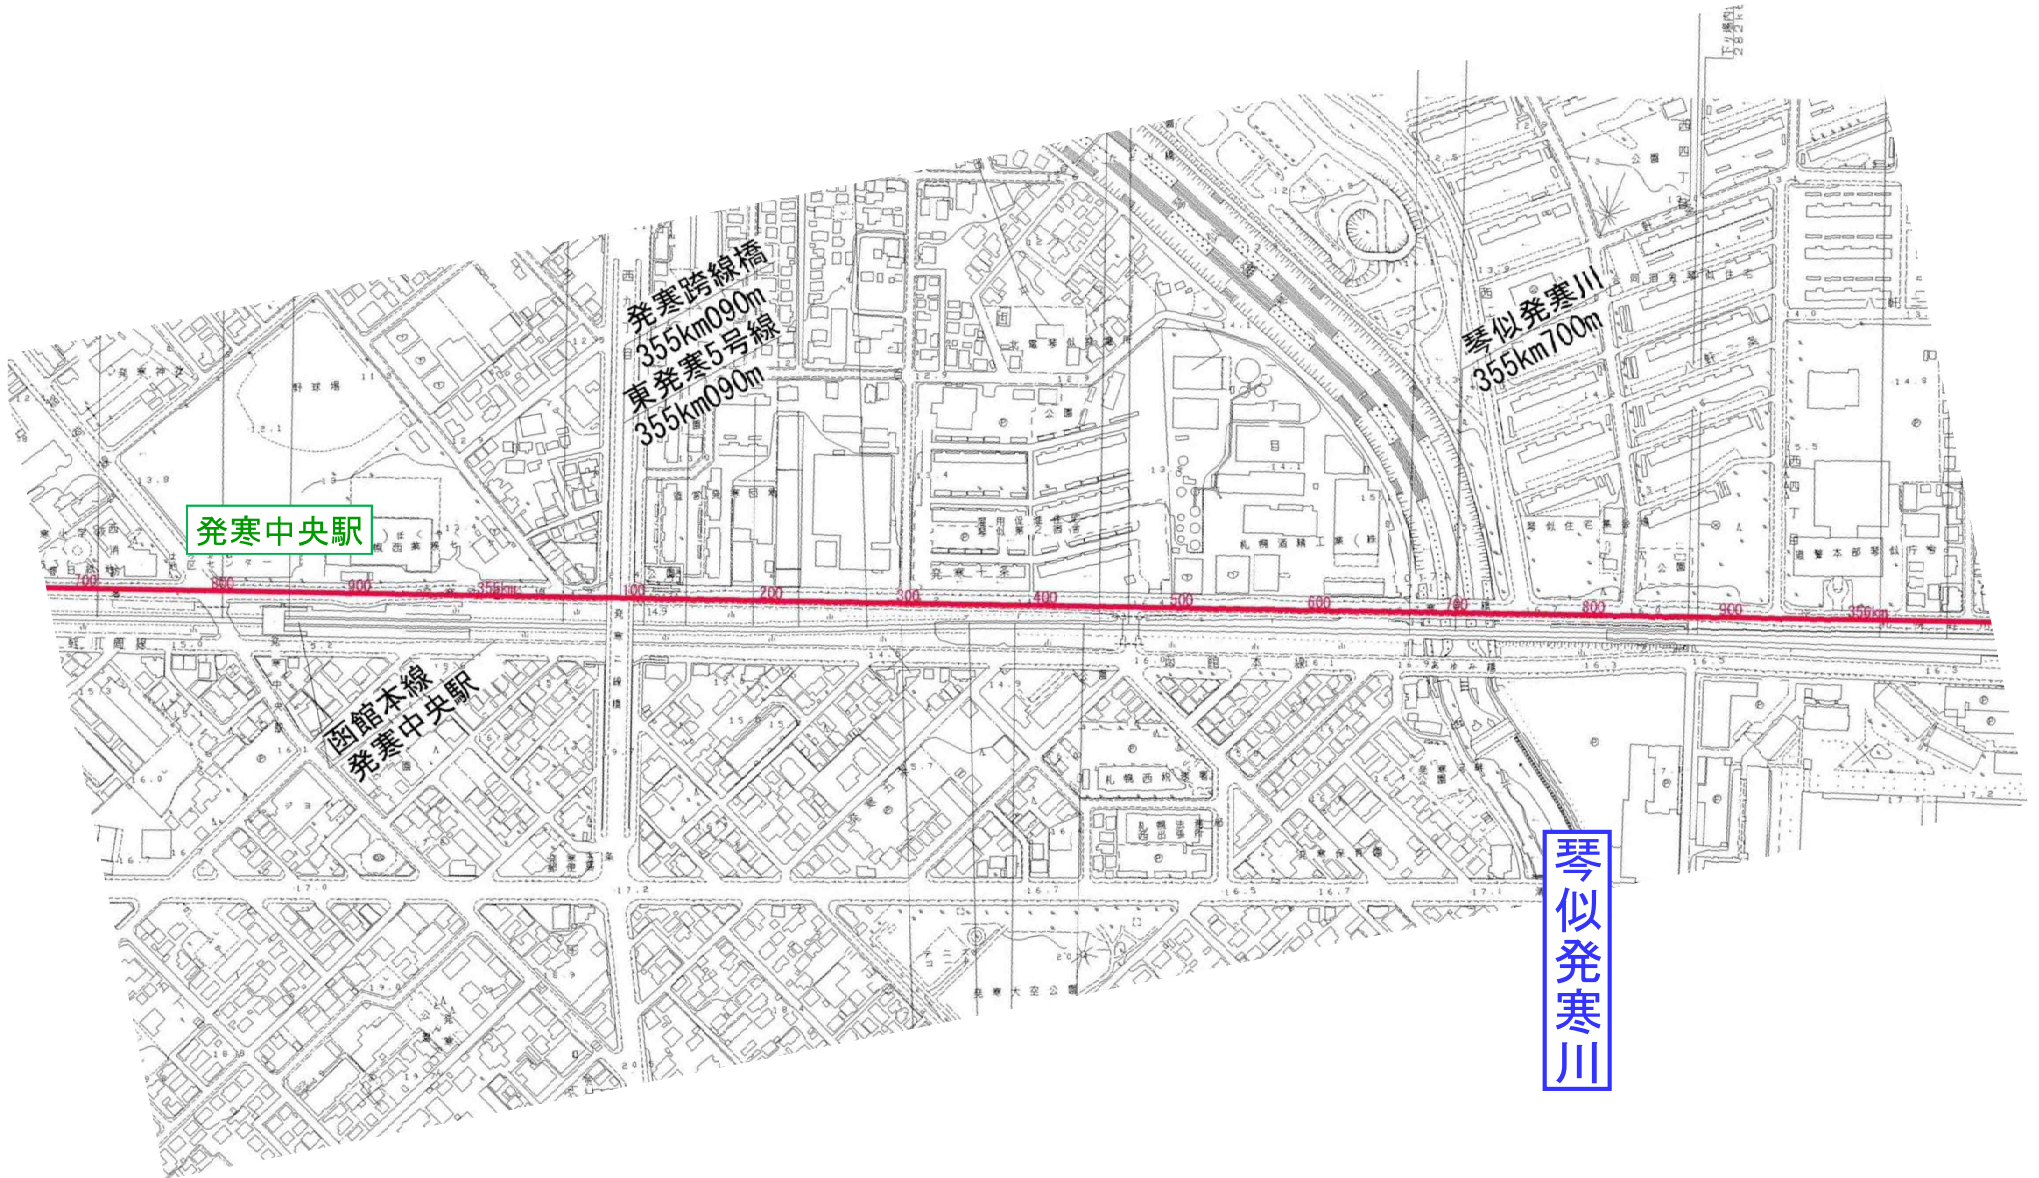

札幌市詳細図

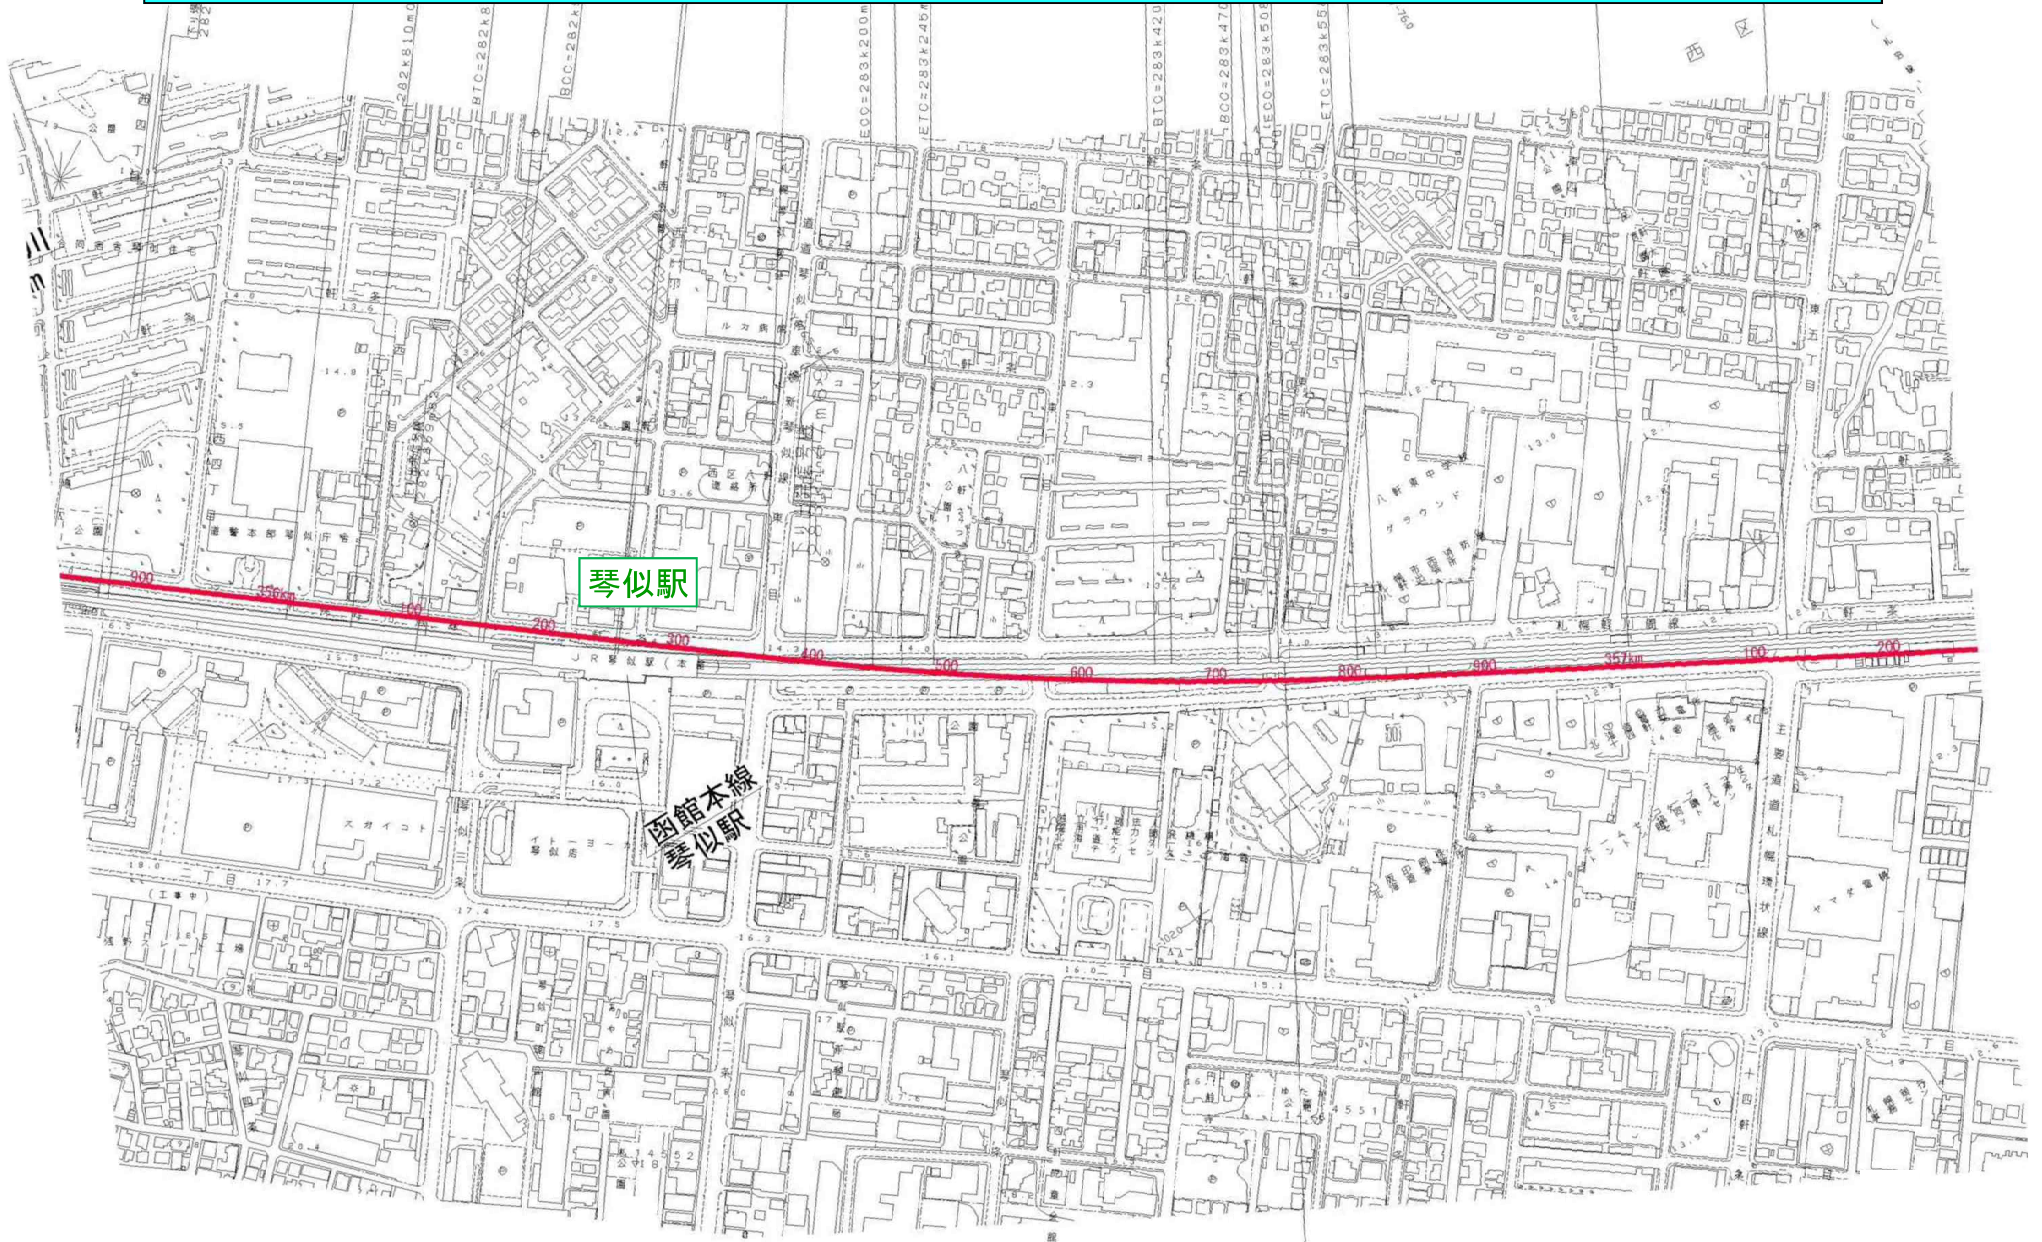

札幌市詳細図

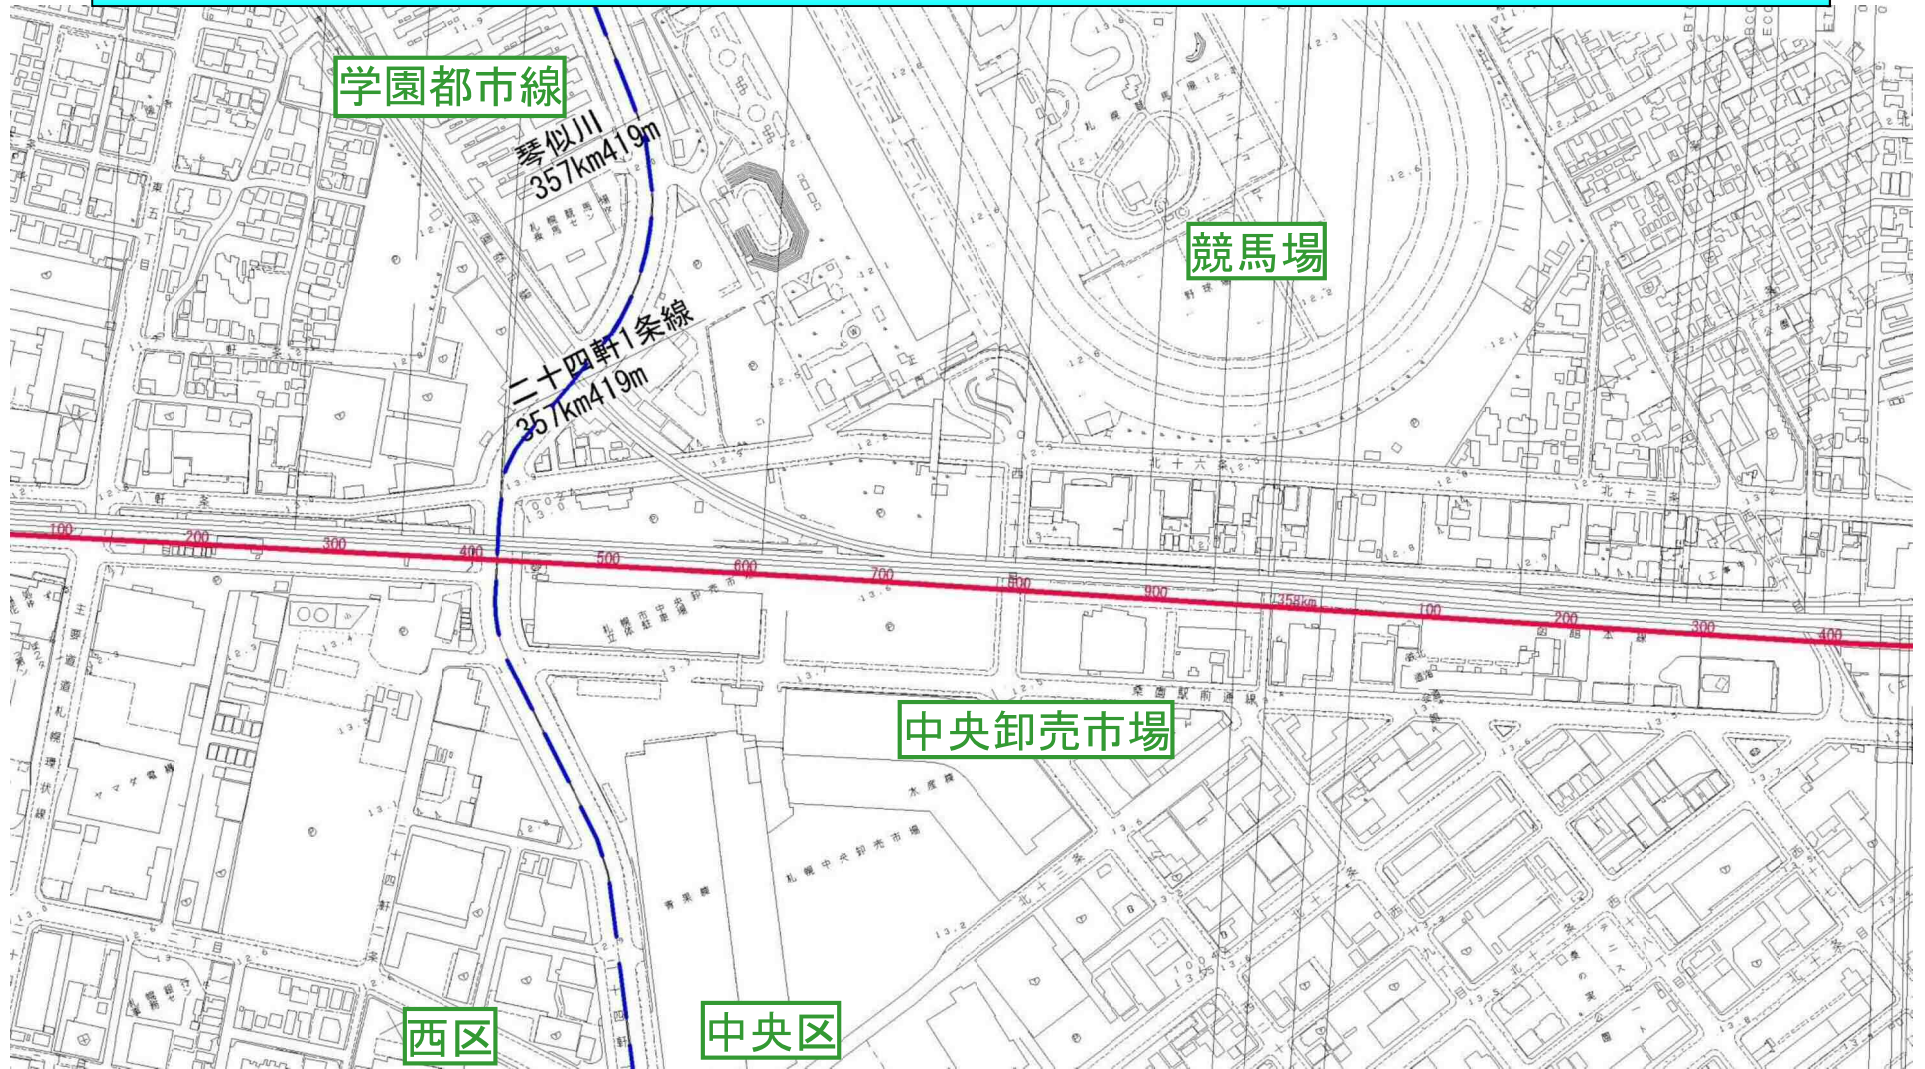

学園都市線

琴似川
357km4.19m

二十軒1条線
357km4.19m


競馬場

中央卸売市場


西区

中央区

札幌市詳細図

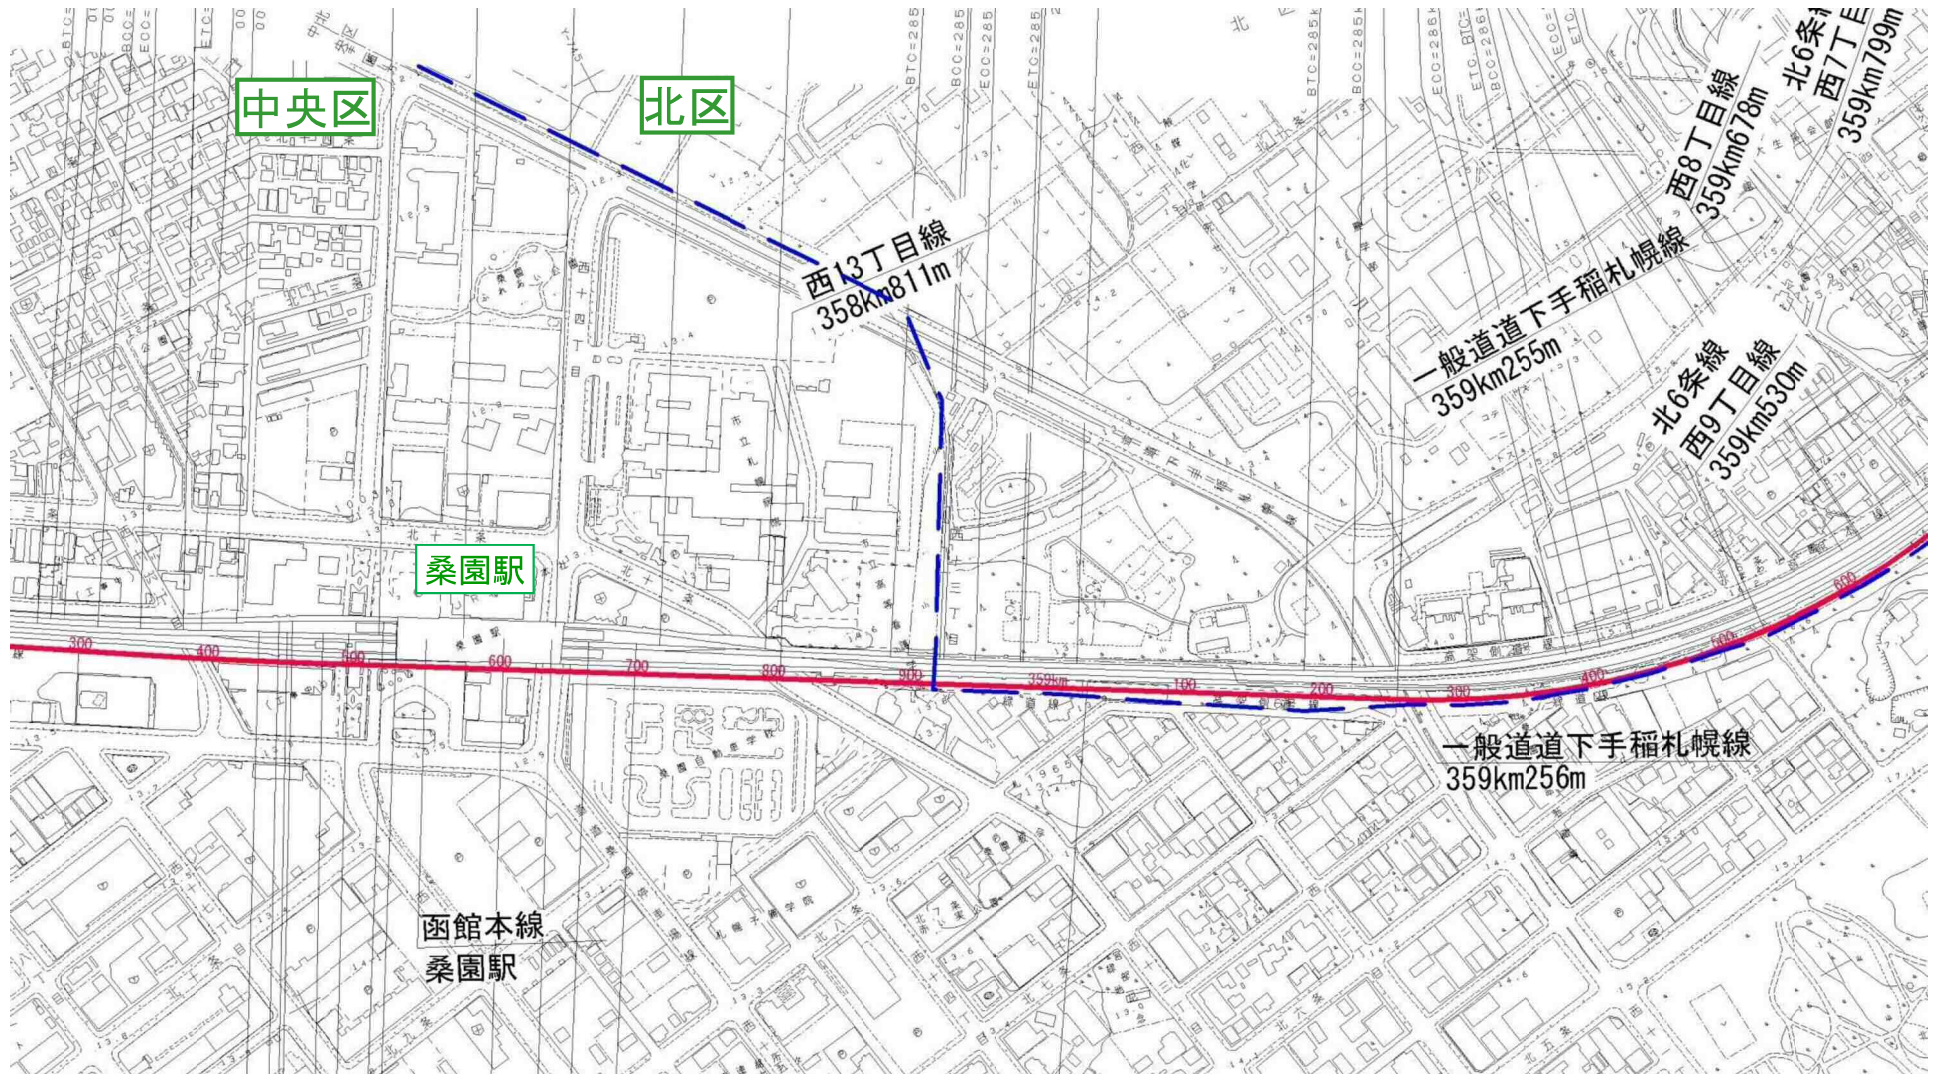

札幌市詳細図

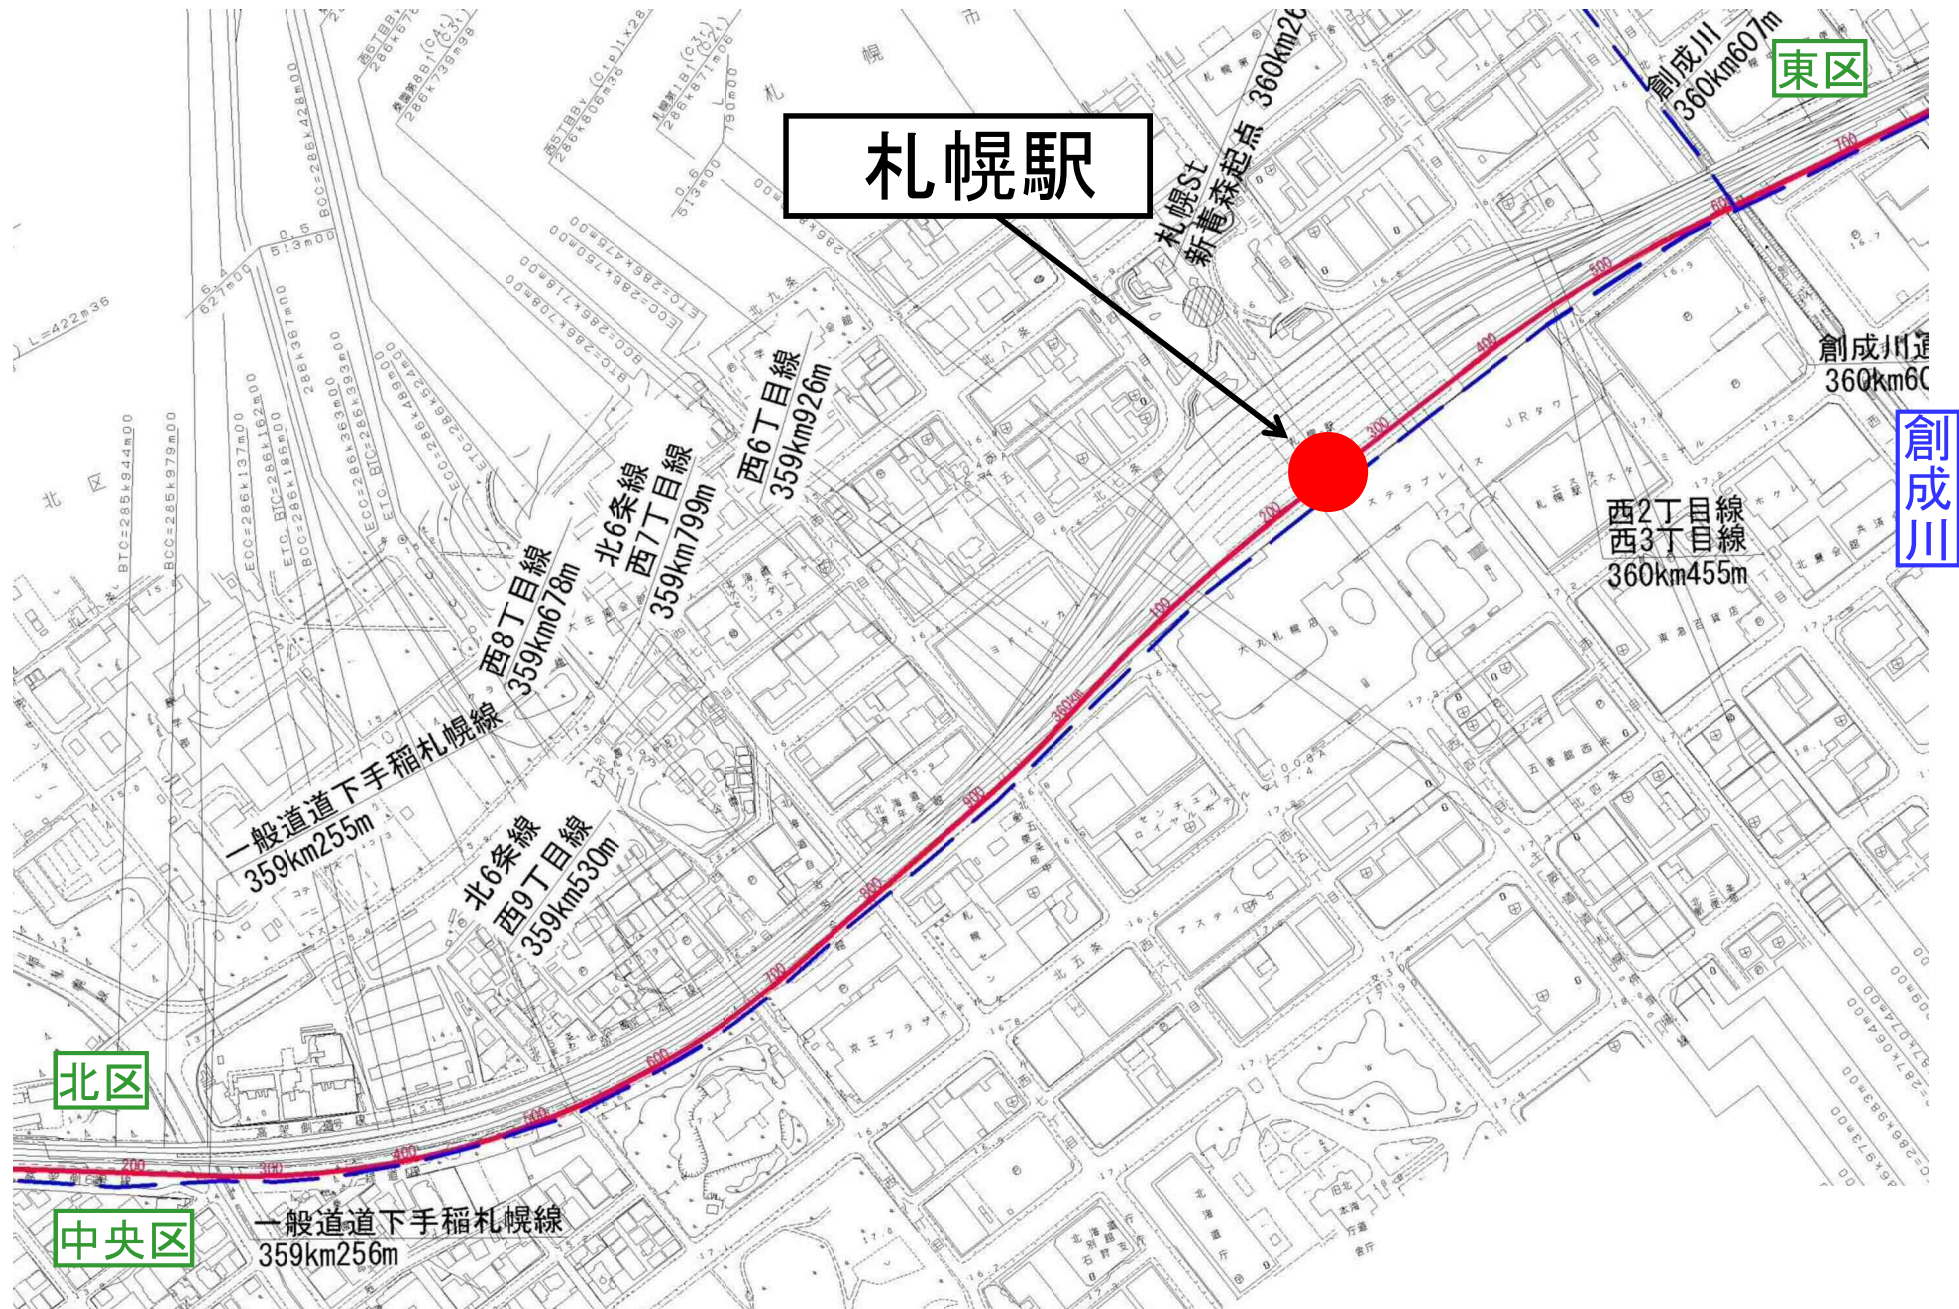

札幌市詳細図

